


Verklaring

- Asijn
- Gebakken klinkers, keifmaat, keper-/elleboogverband, kleur: paars/rood (Padova)
- Gebakken klinkers, keifmaat, elleboogverband, kleur: paars/zwart (Omber)
- Gebakken klinkers, dikformaat halfsteens-/elleboogverband, kleur: paars/zwart (Omber)
- Betonstraatstenen, keifmaat, keper-/elleboogverband, kleur: Lavano zwart
- Betonstraatstenen, keifmaat, elleboogverband, kleur: rood
- Asphalt, kleur: heidepaars, belijning in thermoplast
- Halfverharding
- Haag
- Gazon
- Onderbeplanting, Green to colour
- Oppervlakte water
- Opsluitband 60x200mm, kleur: donkergrijs
- Opsluitband 120x250mm, kleur: donkergrijs
- Opsluitband 200x200mm, kleur: donkergrijs
- Trotoirband 130/150x250mm, kleur: donkergrijs
- Trotoirband 180/200x250mm, kleur: donkergrijs
- Geleideband 50/200x250mm, kleur: donkergrijs
- Moigoof, 5 strek waarvan 1 strek in rijbaan
- Gebakken klinkers, keifmaat, kleur: paars/rood (Padova)
- Moigoof, 5 strek waarvan 1 strek in rijbaan
- Betonstraatstenen, keifmaat, kleur: Lavano zwart
- Materiaalscheiding
- Plateau gestraat 30 km/h, hoog 80mm
- Boom, zie groenplan
- Boomspegel (opsluitband 120x250mm) met onderbeplanting
- Entree opstal
- Parkeervak op eigen terrein
- Bank met rugleuning, Grijsen 'Opera' ongelakt
- Afvalbak, Bammens 'Capitole' kleur: RAL7016
- Afvalbak, Depodog
- Opstelplaats rolcontainers
- Laadpaal elektrische auto met parkeerplaats (en reservering)
- Lichtmast, 5 m, Louis Poulsen 'Icon Mini Basic Post'
- Lichtmast, 4 m, Lighttronics KFK led
- Brandkraan en afsluiter
- Mandelig gebied
- Grens DIOR Fase 1B
- Goedkeuringsgrens DIOR Fase 1B

Opstelplaats vuilniswagen
ondergrondse vuilcontainer

Onderkant talud voorbelasting


Knooppunt rondje Gouw nader uit te werken

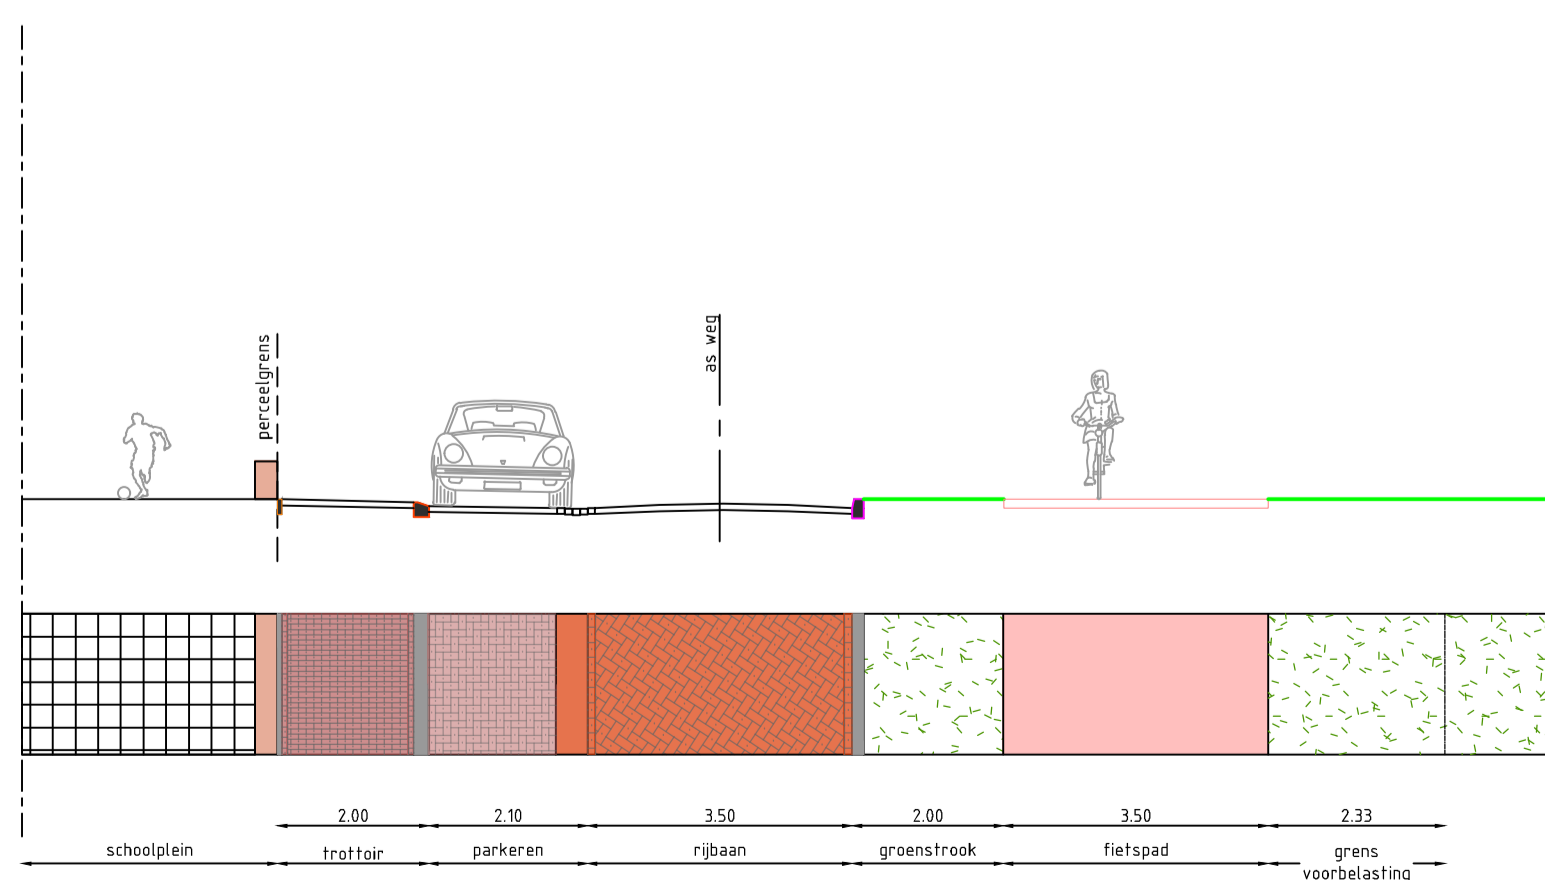

Profiel A-A

1:100

MATEN IN METERS TENZIJ ANDERS VERMELD
HOOGTEMATEN IN METERS TEN OPZICHTE VAN N.A.P.
MATERIALEN IN MILLIMETERS TENZIJ ANDERS VERMELD

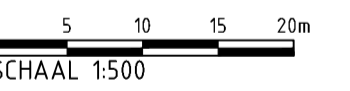

Wijz. Getekend Datum Omschrijving

A
B
C

Opdrachtgever

GEM Bloemendalerpolder CV

Project

Weesperlus

Dior fase 1A

Onderdeel

Aanpassingen openbare ruimte rondom Schoollocatie

Status Concept
Datum 17-09-2020

Getekend J. Dobbels
Gecontroleerd S.A. Vulink
Goedgekeurd S.A. Vulink

Schaal 1:500
Formaat A1

Projectcode DIOR 1A
Tekeningnummer 103604.2002
Bladnummer 1/1