


Zie tekening: 2017-1461
Zie tekening: 2017-1462

Zie tekening: 2017-1461
Zie tekening: 2017-1462

Verklaring

- Gebakken klinkers, keformaat keper-/elieboogverband, kleur Laverz zwart
- Gebakken klinkers, keformaat elieboogverband, kleur Orber
- Gebakken klinkers dikformaat halfreus-/elieboogverband, kleur Orber
- Asfalt, kleur zwart
- Asfalt, kleur rood
- Taloedmarkering drempel, zie detail
- Geleideband 50/200x250mm
- Trottoirband afm. 50/50x250mm
- Trottoirband afm. 50/200x250mm
- Opsluitband afm. 60x200mm
- Opsluitband afm. 120x250mm
- Opsluitband afm. 200x200mm
- Rijwielpadband afm. 40/120x250mm
- Moggeel 3 streken keformaat betonstraatstenen kleur grijs/zwart
- Moggeel 3 streken keformaat straatbakstenen kleur padova
- Geleidebandtype type 1587/90 h=900mm
- Trottoirkeuk type 1271/90 h=900mm
- Straatkook type 1250/80 h=800mm helling 7cm niet in moggeel
- Straatkook type 1032/80 h=800mm helling 7cm bij moggeel B55
- HWA PP #125mm kleur roodbrun
- HWA PP #160mm kleur roodbrun
- Bestaande riolering int. Heest
- Nieuwe hoogte in meters + NAP
- Normalprofielen
- Overschelling verharding
- Zitbank met rugleuning grijsen 'Opera' ongelakt, voorzien van betongplaat onder maaiweld
- Afvalbak Bannes 'Capitol' kleur RAL 3016 en Afvalbak 'Dopdog' kleur lichtgroen leverconkomstige kleur Leuvenveldi.
- Parkeerak met parkeerregel met E-loop 300x300x60mm
- Bamboe steigers
- Kabeltracé t.b.v. electra slagponen
- Te planten beplanting
- In te zaaien gazon
- Systeengrens
- Betonstraatstenen keformaat in keper-/elieboogverband, kleur Laverz zwart
- Betonstraatstenen keformaat in halfreus-/elieboogverband, kleur grijs
- Betonstraatstenen keformaat in elieboogverband, kleur rood
- Betonregels, 300x300x50mm diagonaalverband, kleur grijs
- Halfverharding van schelpen zaambren 40mm dik
- Herstraten bestaande verharding
- Lintstrook van nokkantregels afm. 300x300x45/85
- Verloopband afm. 50/200x200mm naar 200x200mm
- Verloopband afm. 50/200x200mm naar maaiweld lintverloopbanden links & rechtsh
- Verloopband afm. 50/200x250mm naar maaiweld leidendverloopbanden links & rechtsh
- Verloopband afm. 50/200x250mm naar maaiweld lintverloopbanden links & rechtsh
- Straatkook type 1080/80 h=800mm helling 7cm bij moggeel B55
- Tegelpadkeuk 300x300mm t.p. achterpaden
- Aanbrengen PP T-stuk #125 of #160, t.b.v. doorspuiten
- HWA maken #150mm PP
- Bestaande hoogte in meters + NAP
- Manelbus t.b.v. laadpaal PVC #125mm
- Lichtmast door derden
- Container verzamelaars tegel 300x300x60mm
- Te planten hagen



Zie tekening: 2017-1462
Zie tekening: 2017-1463

Zie tekening: 2017-1462
Zie tekening: 2017-1463

1	27-07-2018	Aanpassingen conform toelingsformulier 20 juli 2018	TWV	JMA	PKA
0	13-07-2018		TWV	JMA	PKA
W	W	O	O	V	V
W	W	O	O	V	V

Woonrijpmaken fase 1A1/Schoollocatie Weesperluis
Situatietekening blad 2 van 3

Opdrachtgever: GEM Bloemendal CV
Fase: Uitvoeringsontwerp
Formaat: A0/2
Schaal: 1:200

Programmanummer: DIP192-0001
Tekeningnummer: 2018-1462
Bereikt door: 01

antagroup | kragten

088 - 3363333
info@kragten.nl
www.kragten.nl